


Půdorys zpevněných ploch + výškové osazení

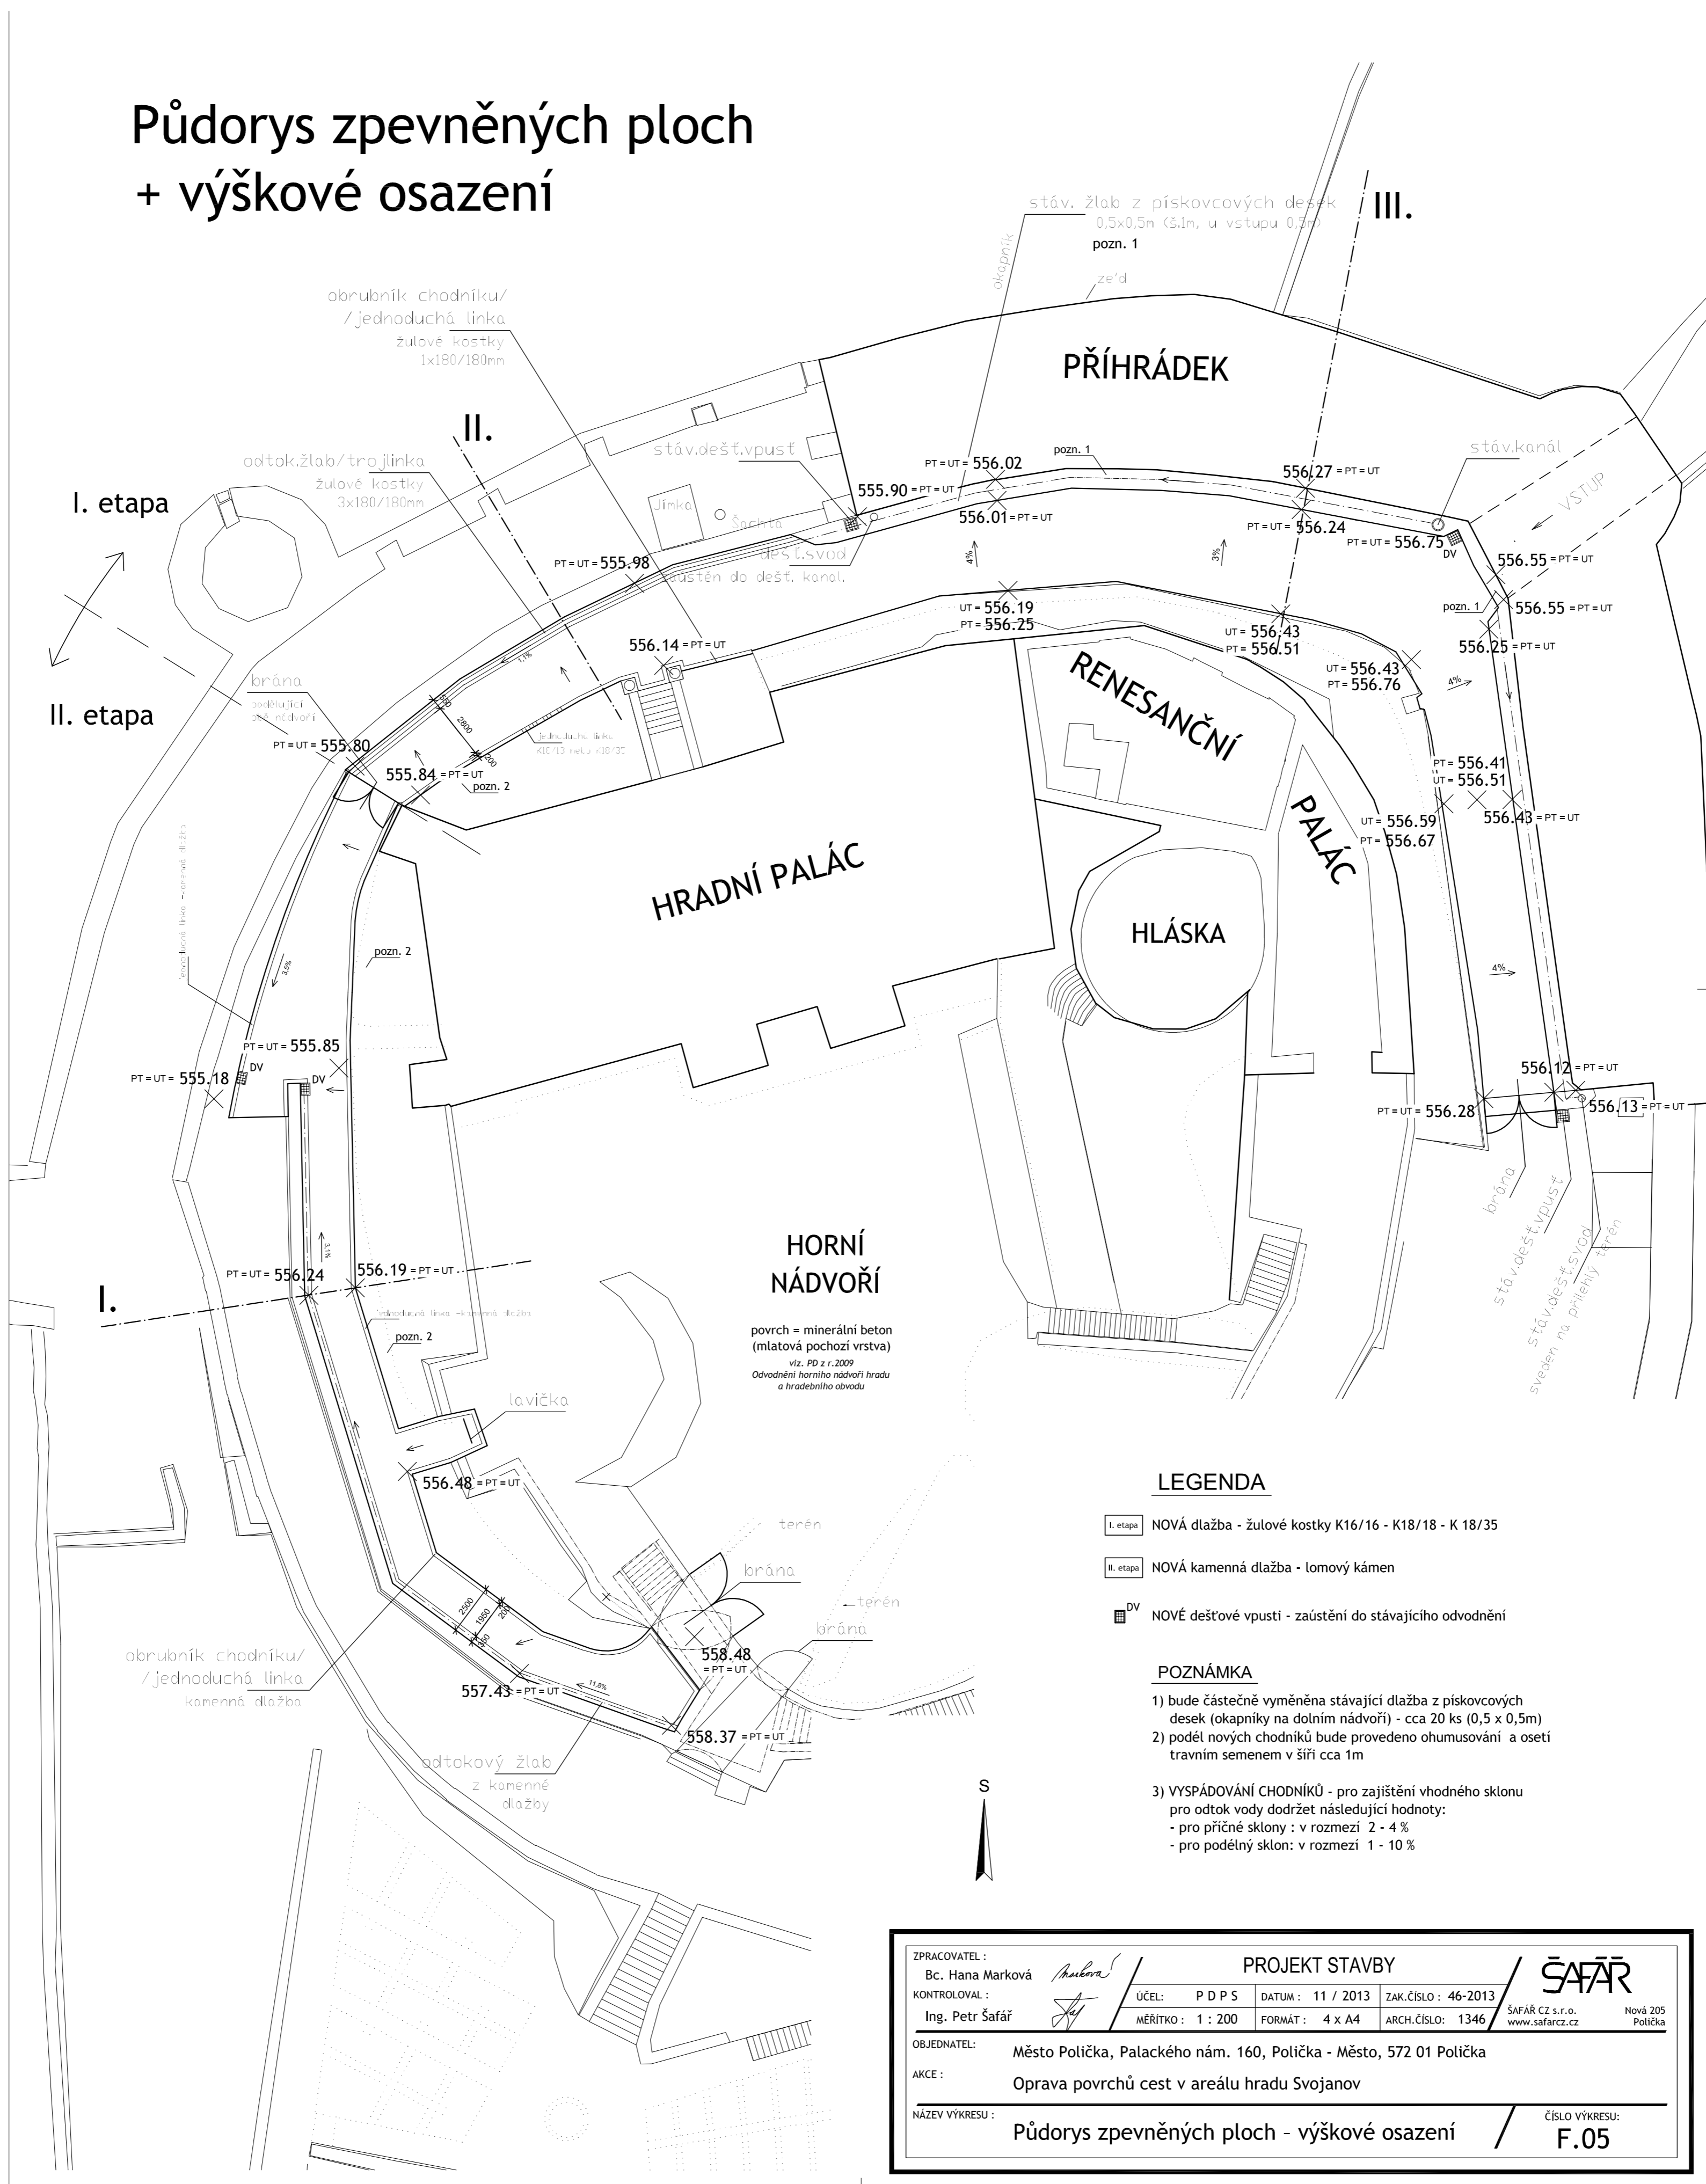

ZPRACOVATEL: Bc. Hana Marková	PROJEKT STAVBY			ŠAFĀŘ Nová 205 Polička
KONTROLOVAL: Ing. Petr Šafář	ÚČEL: P D P S	DATUM: 11 / 2013	ZAK.ČÍSLO: 46-2013	
	MĚŘÍTKO: 1 : 200	FORMÁT: 4 x A4	ARCH.ČÍSLO: 1346	SAFĀŘ CZ s.r.o. www.safarcz.cz
OBJEDNATEL: Město Polička, Palackého nám. 160, Polička - Město, 572 01 Polička	AKCE: Oprava povrchů cest v areálu hradu Svojanov			
NÁZEV VÝKRESU: Půdorys zpevněných ploch - výškové osazení				ČÍSLO VÝKRESU: F.05