



Výkres drenáží

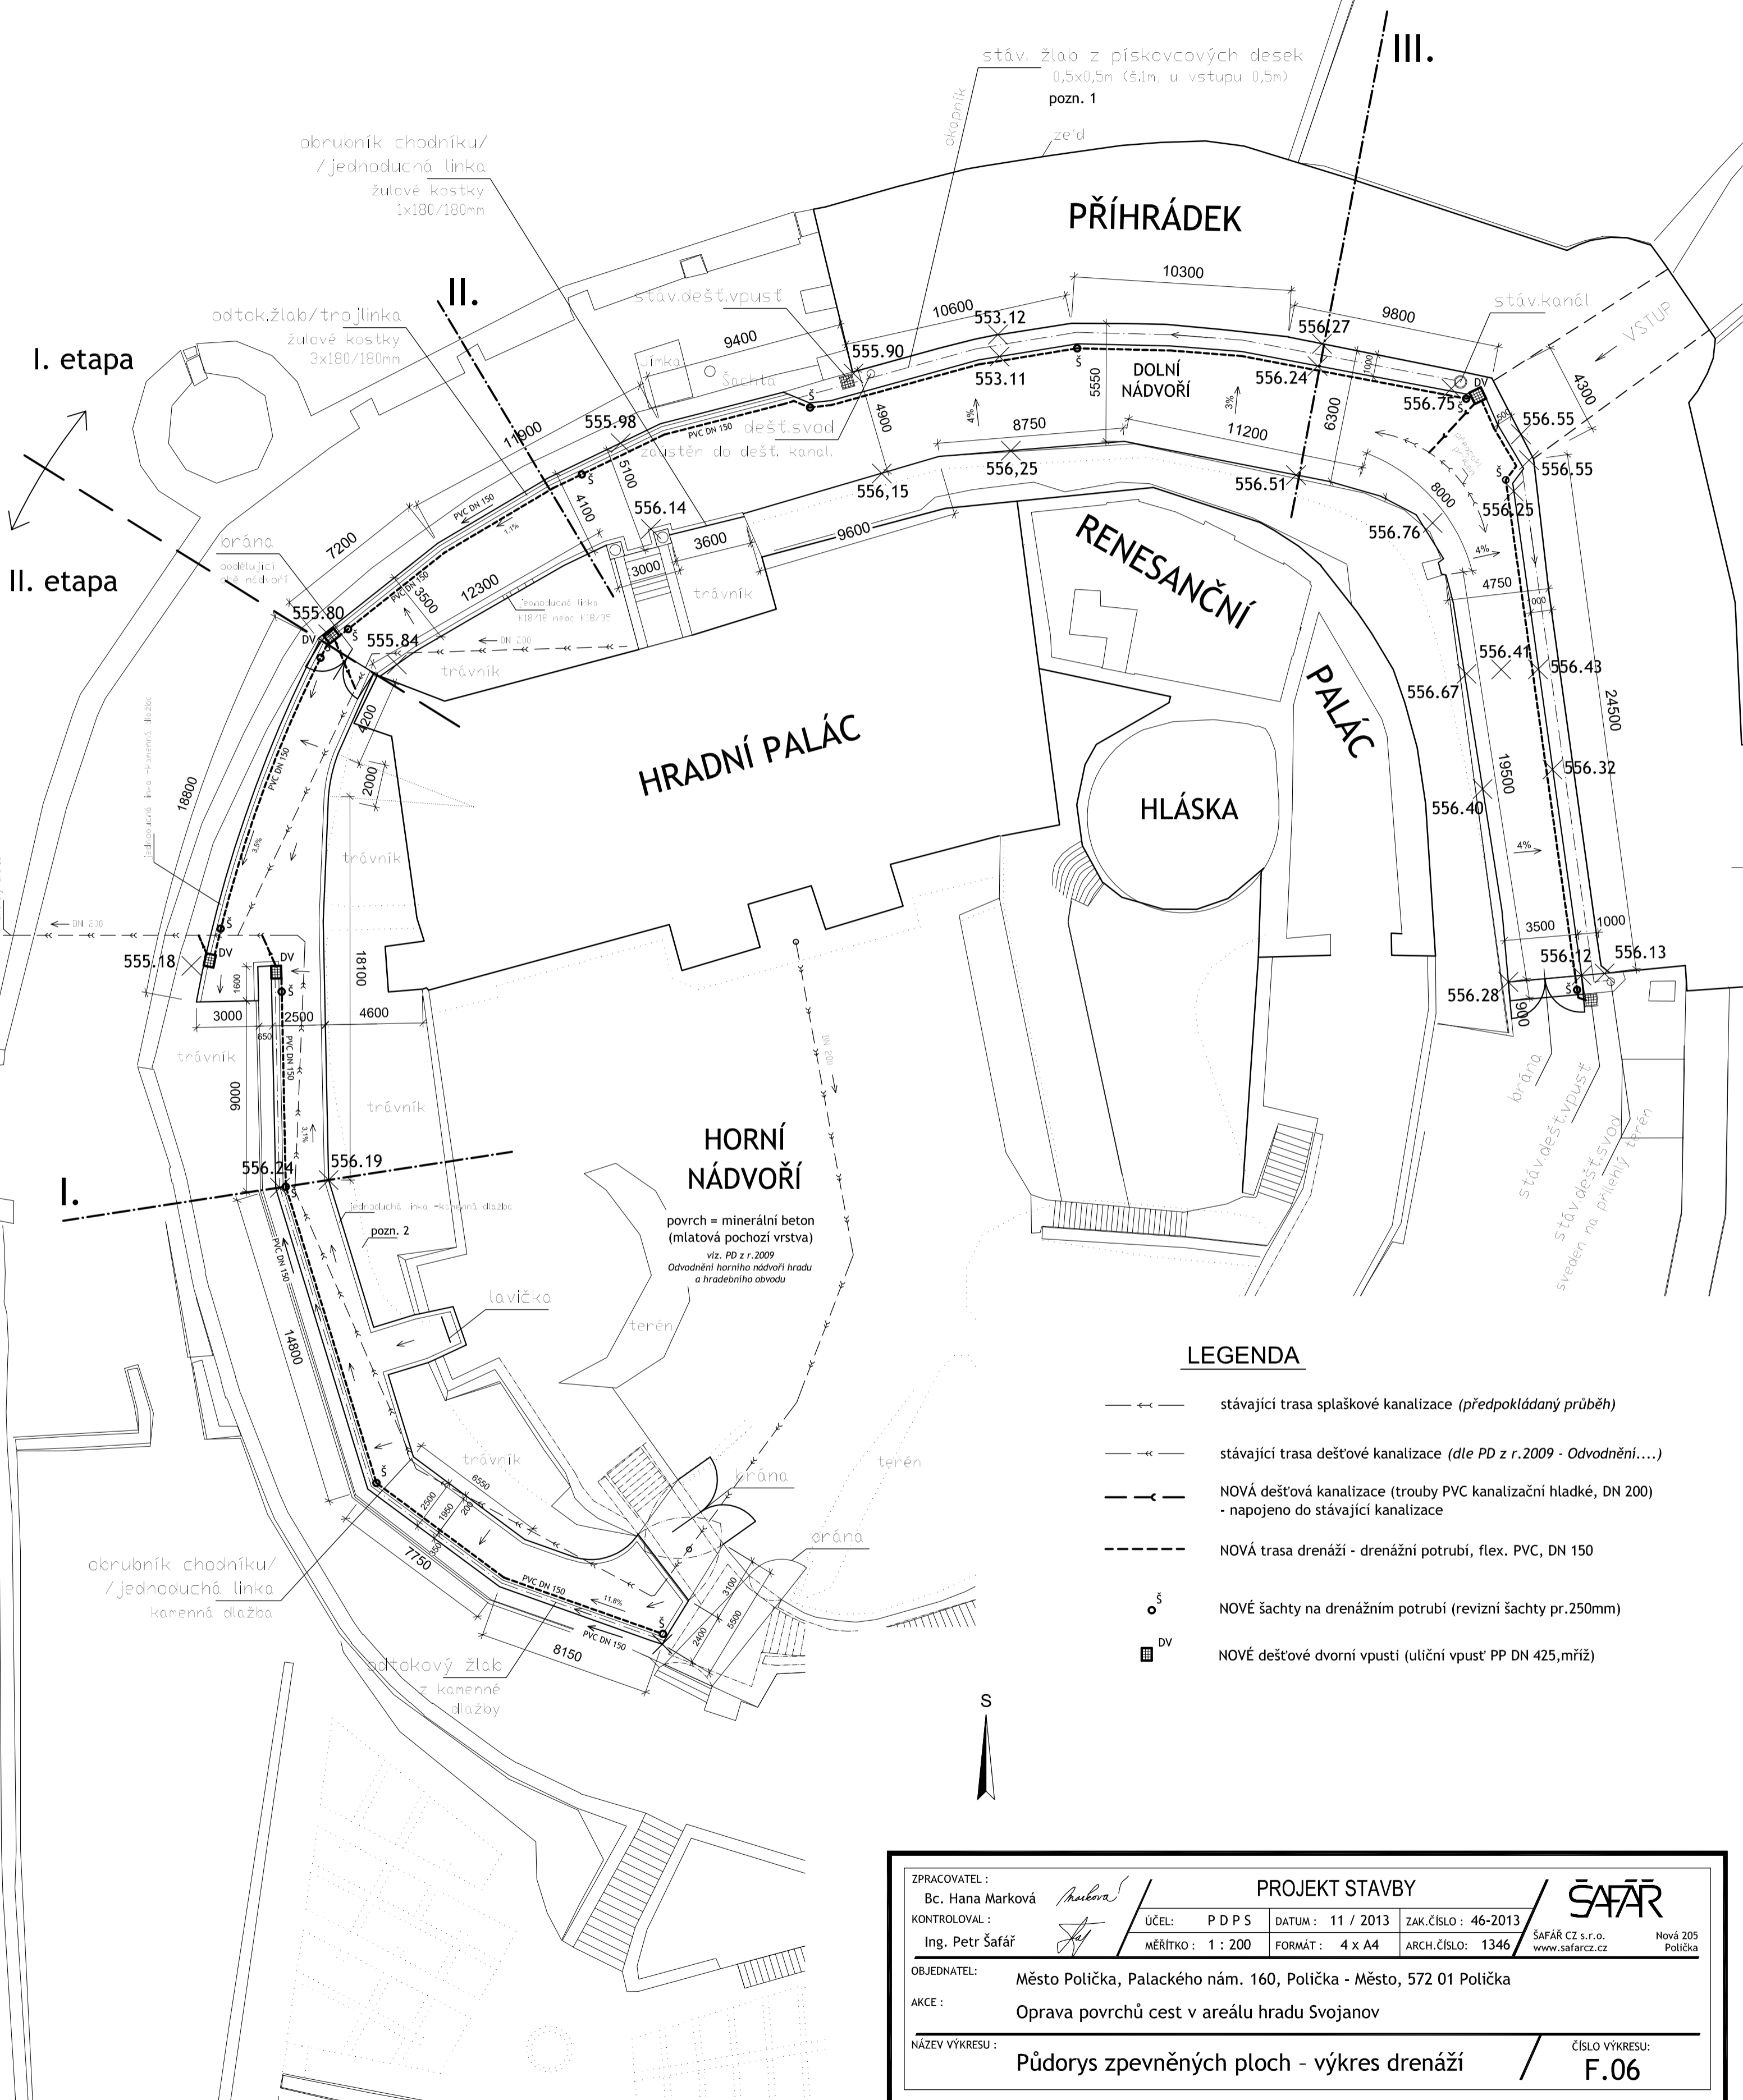

ZPRACOVATEL : Bc. Hana Marková	PROJEKT STAVBY	 ŠAFĀŘ CZ s.r.o. www.safarcz.cz
KONTROLOVAL : Ing. Petr Šafář	ÚČEL: P D P S MĚŘÍTKO : 1 : 200	
OBJEDNATEL : Město Polička, Palackého nám. 160, Polička - Město, 572 01 Polička	DATUM : 11 / 2013 FORMÁT : 4 x A4	ZAK.ČÍSLO : 46-2013 ARCH.ČÍSLO : 1346
AKCE : Oprava povrchů cest v areálu hradu Svojanov	NÁZEV VÝKRESU : Půdorys zpevněných ploch - výkres drenáží	Nová 205 Polička ČÍSLO VÝKRESU: F.06