


Situace území

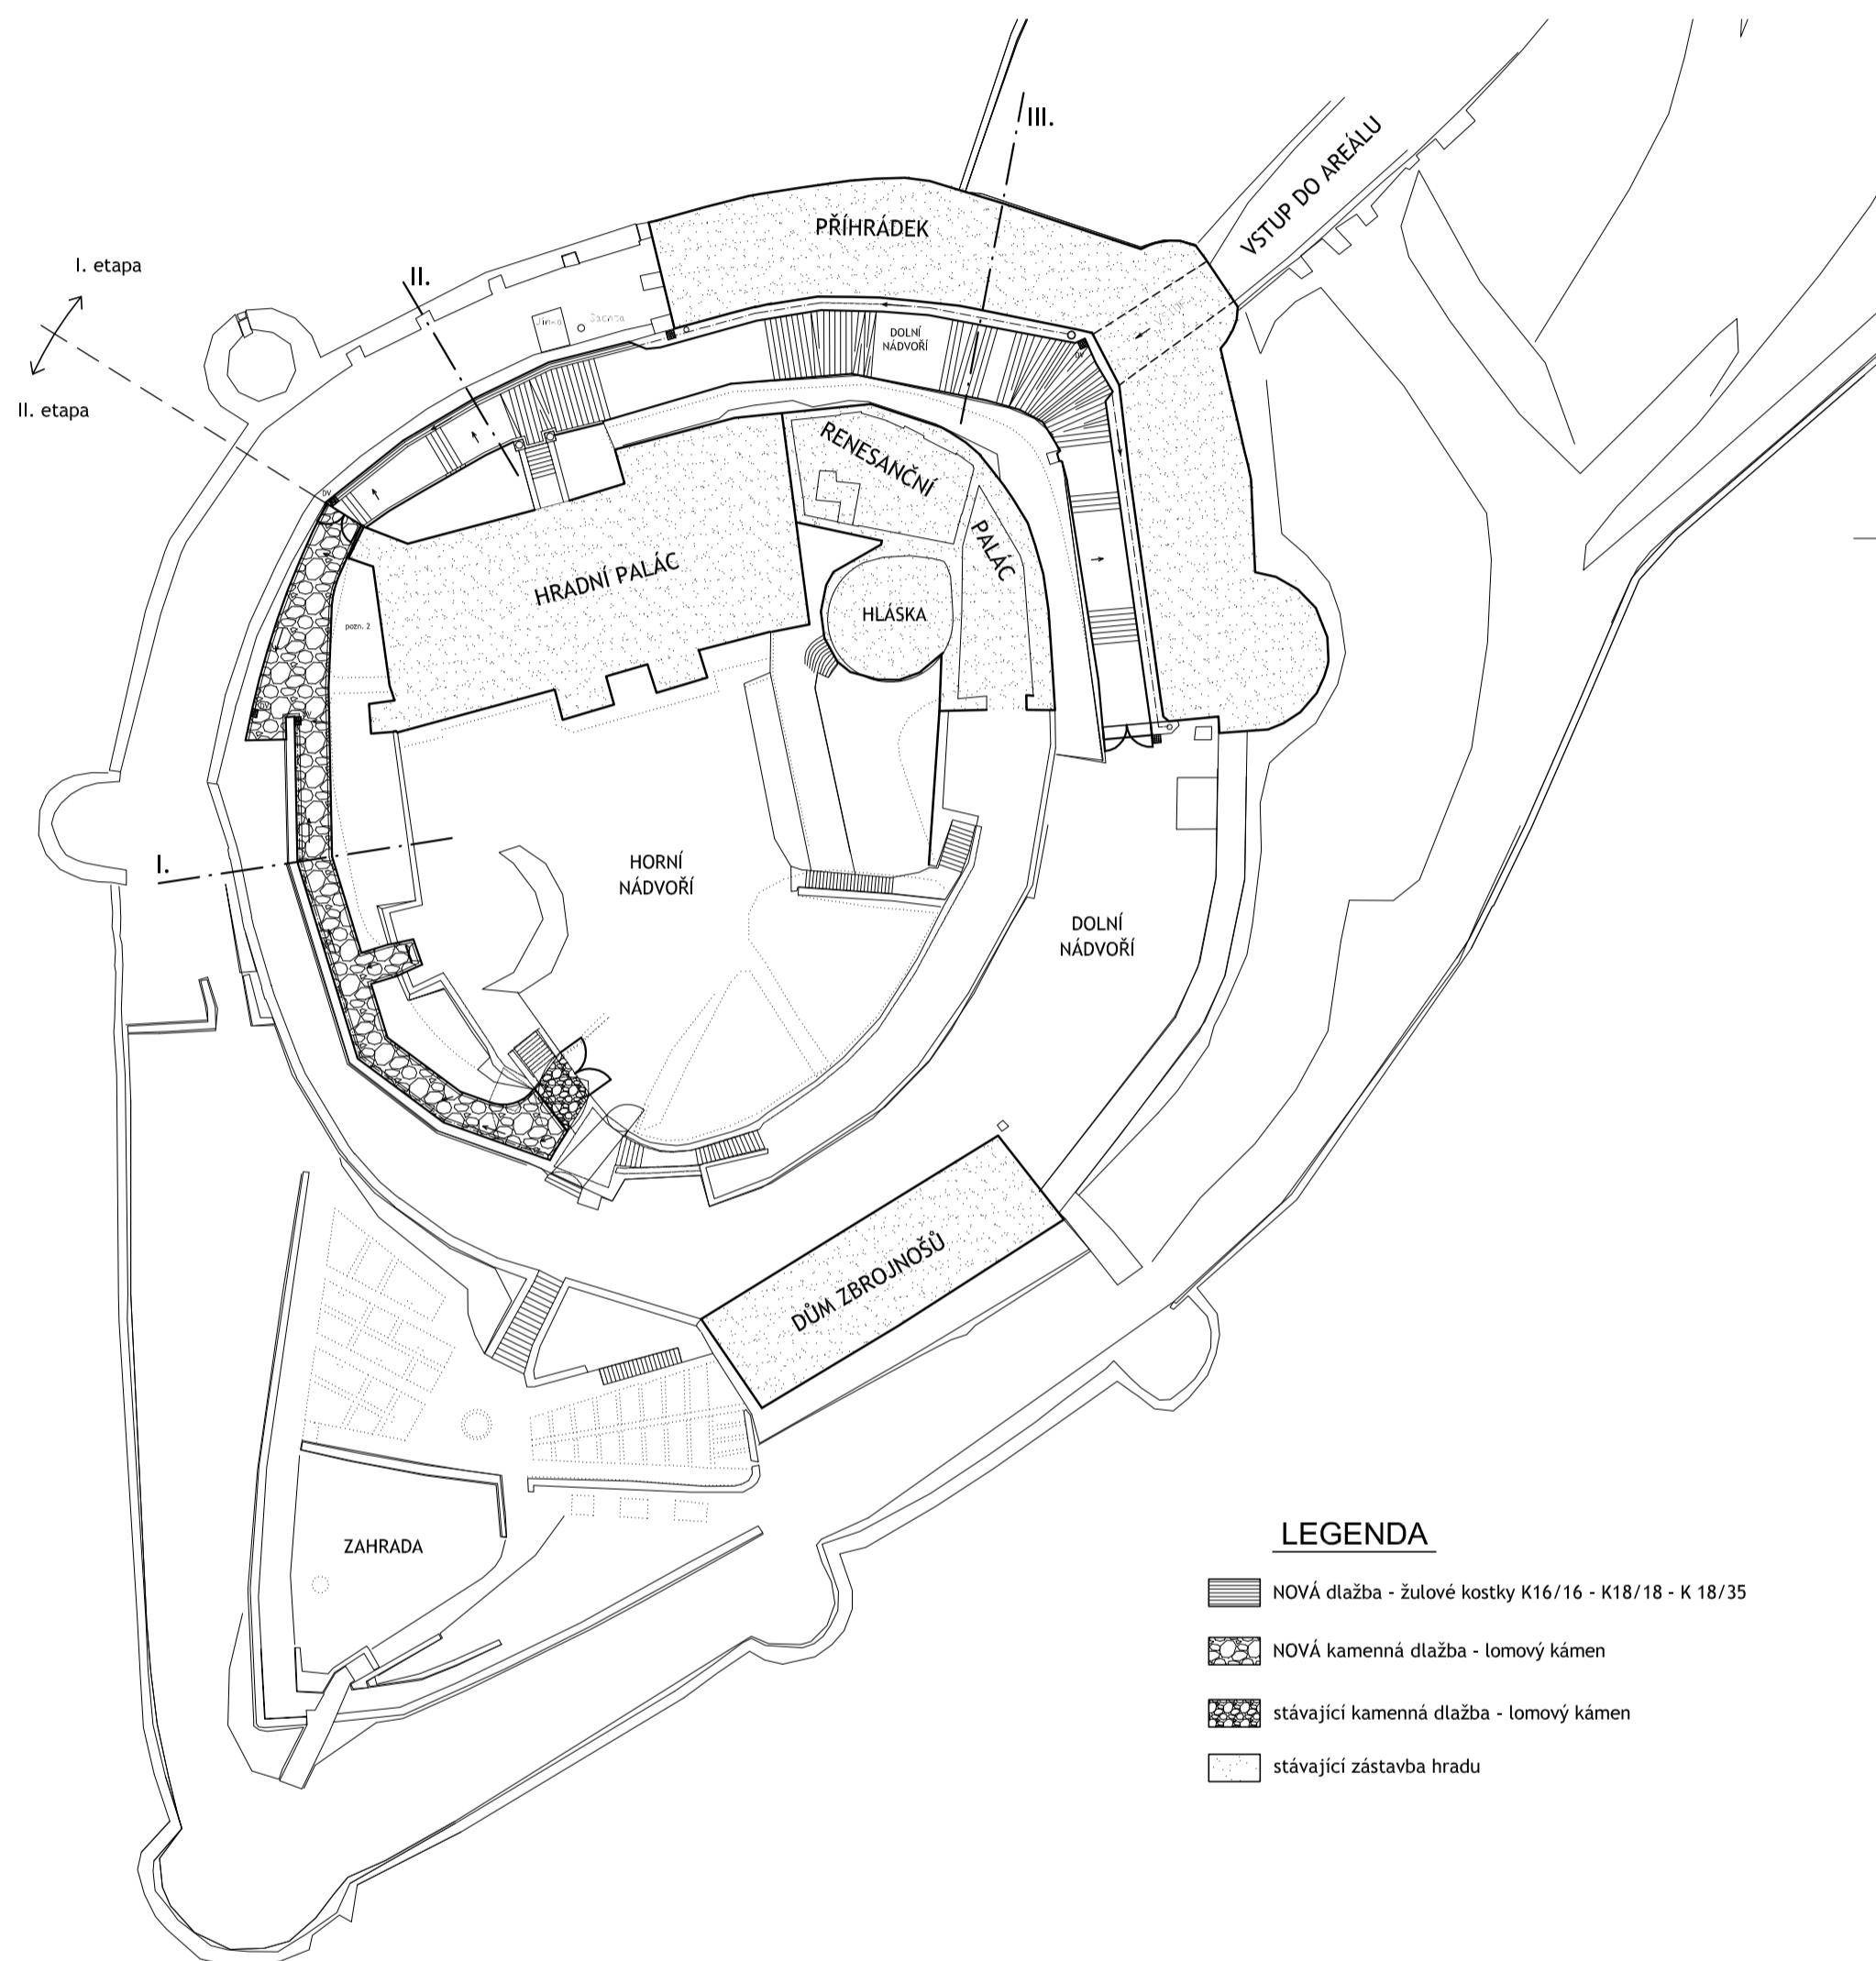

PŘED ZAHÁJENÍM ZEMNÍCH PRACÍ JE NUTNO PROVĚŘIT EXISTENCI PODZEMNÍCH VEDENÍ A POŽÁDAT JEDNOTLIVÉ SPRÁVCE O JEJICH PŘESNÉ VYTYČENÍ A DOZOR PŘI PROVÁDĚNÍ PRACÍ!

S



| | | | | | |
|---|----------------|----------------------------------|------------------|---|---------------------|
| ZPRACOVATEL: Bc. Hana Marková | <i>Marková</i> | PROJEKT STAVBY | | ŠAFĀŘ SAFĀŘ CZ s.r.o. www.safarcz.cz | Nová 205 Polička |
| KONTROLOVAL: Ing. Petr Šafář | <i>Šafář</i> | ÚČEL: P D P S | DATUM: 11 / 2013 | | |
| OBJEDNATEL: Město Polička, Palackého nám. 160, Polička - Město, 572 01 Polička | | MĚŘÍTKO: 1 : 500 | FORMÁT: 2 x A4 | ARCH.ČÍSLO: 1346 | |
| AKCE: Oprava povrchů cest v areálu hradu Svojanov | | NÁZEV VÝKRESU: SITUACE STAVBY | | ČÍSLO VÝKRESU: F.03 | |