


KLADĚČSKÉ SCHEMA

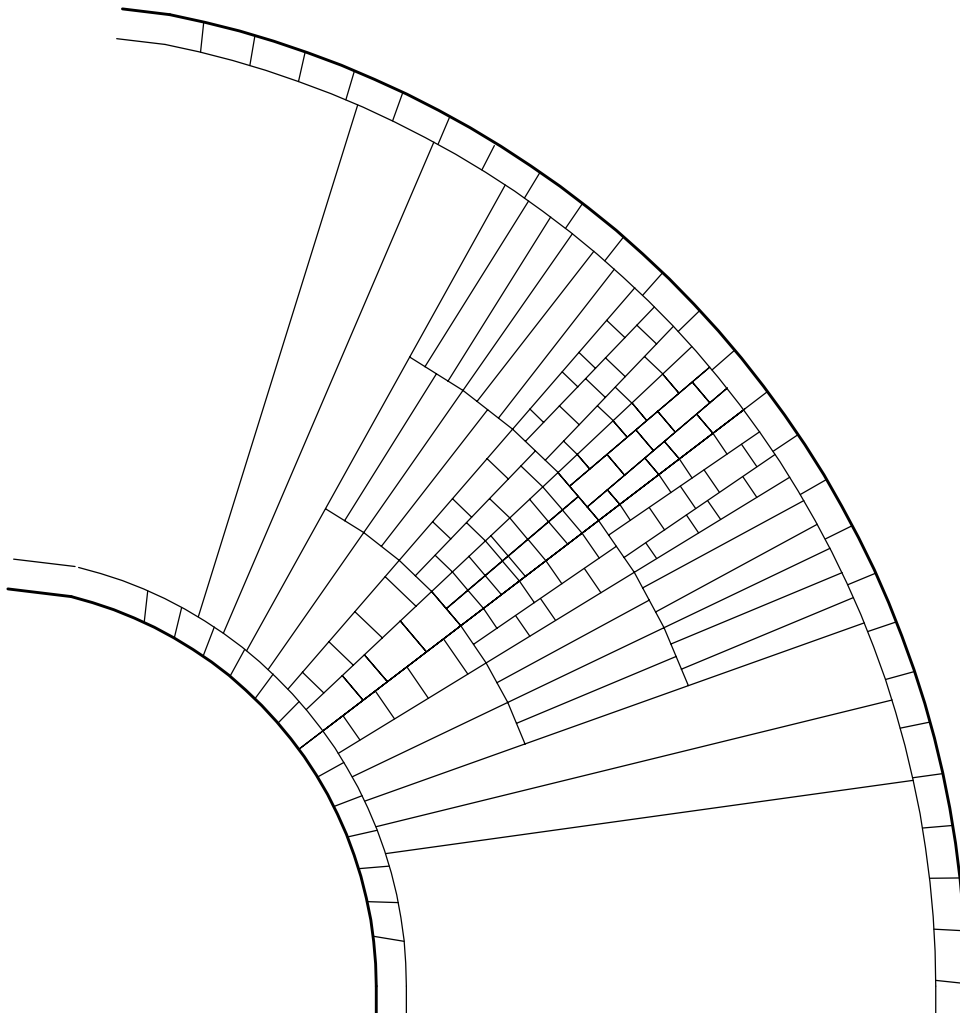

ZPRACOVATEL :

Bc. Hana Marková

KONTROLOVAL :

Ing. Petr Šafář

PROJEKT STAVBY

ÚČEL: P D P S

DATUM: 11 / 2013

ZAK.ČÍSLO: 46-2013

MĚŘÍTKO: 1 : 50

FORMÁT: 4 x A4

ARCH.ČÍSLO: 1346

ŠAFÁŘ CZ s.r.o.
www.safarcz.cz

Nová 205
Polička

OBJEDNATEL:

Město Polička, Palackého nám. 160, Polička - Město, 572 01 Polička

AKCE :

Oprava povrchů cest v areálu hradu Svojanov

NÁZEV VÝKRESU :

KLADĚČSKÉ SCHEMA

ČÍSLO VÝKRESU:

F.07