




# ŘEZ I - I'

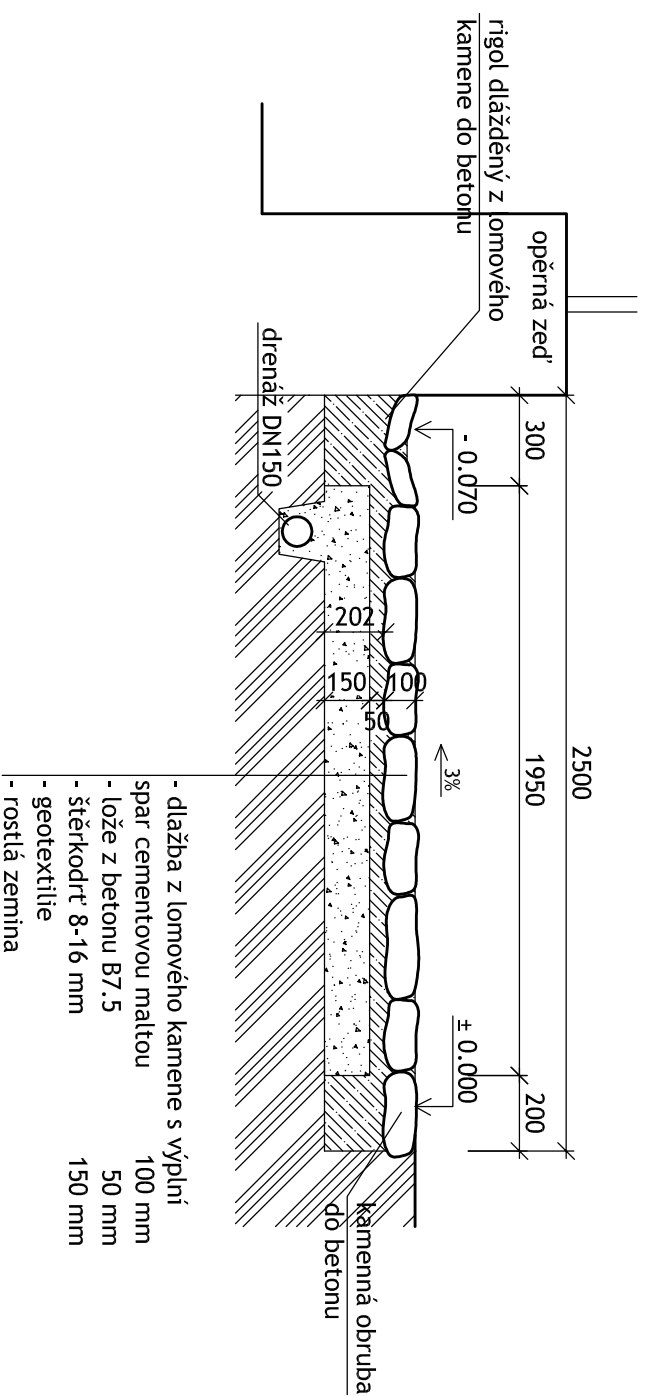



# ŘEZ II - II'

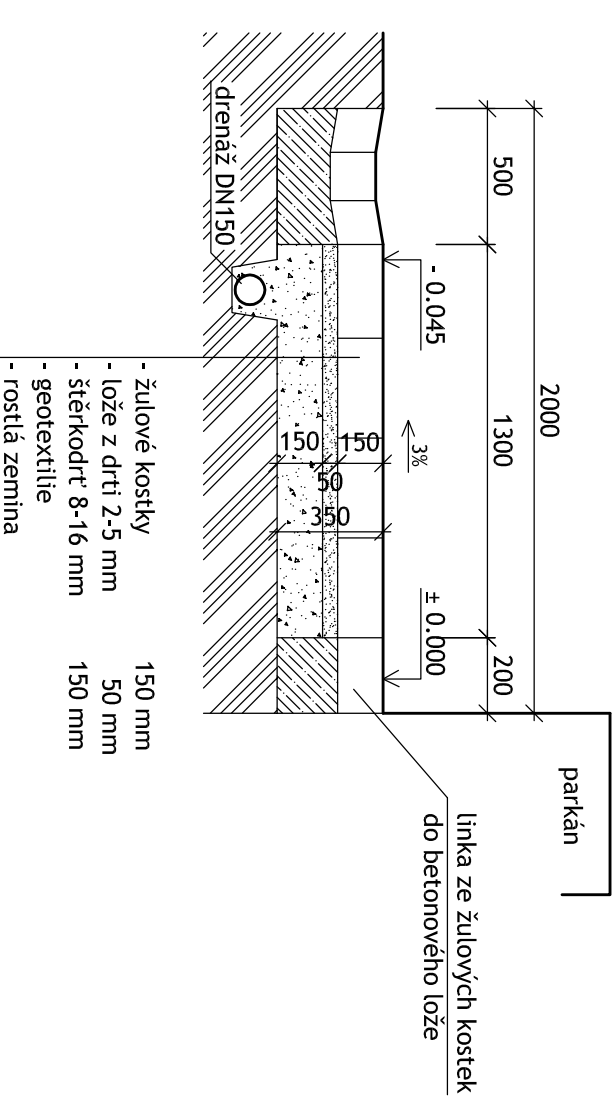
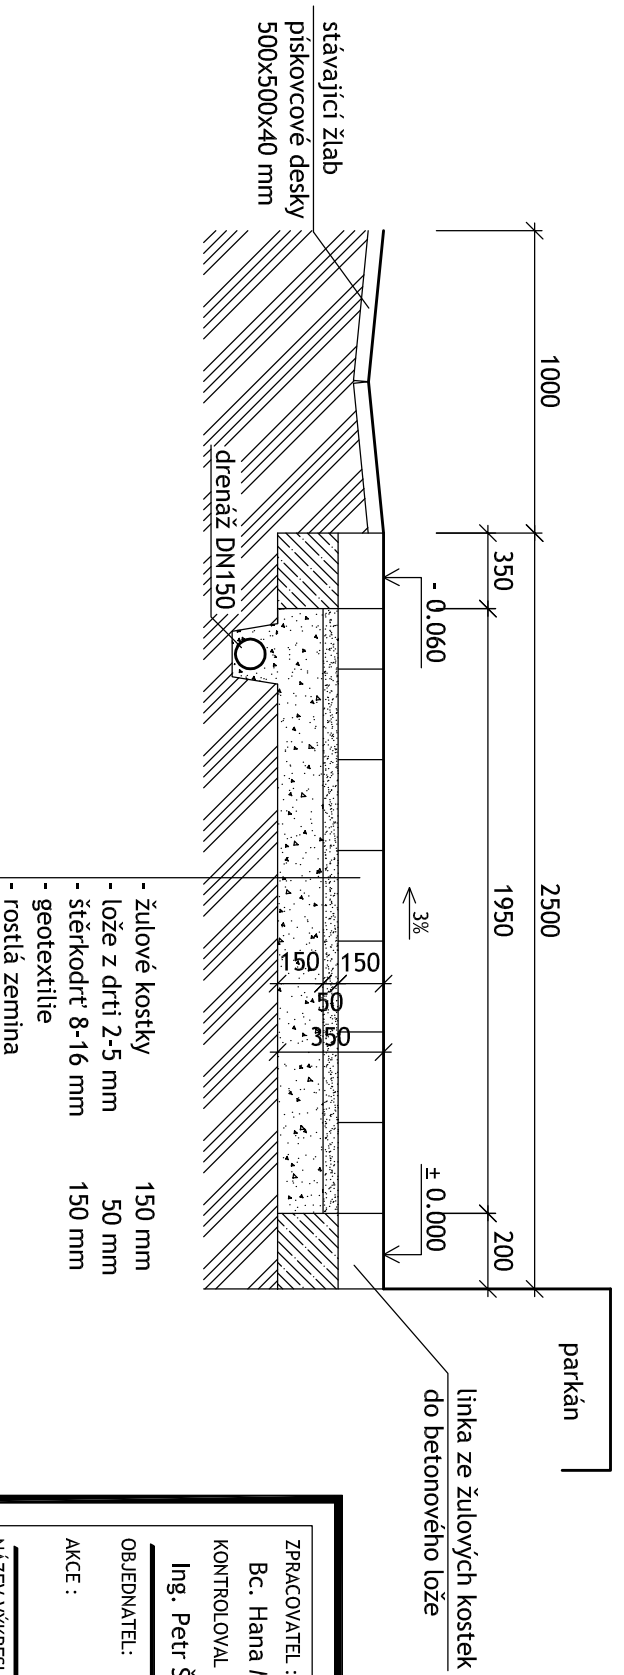
# ŘEZ III - III'



ZPRACOVATEL : Bc. Hana Marková		 <b>PROJEKT STAVBY</b>		
KONTROLOVAL : Ing. Petr Šafař				
OBJEDNATEL :	Město Polička, Palackého nám. 160, Polička - Město, 572 01 Polička	ÚČEL : P D P S	DATUM : 11 / 2013	ZAK.ČÍSLO : 46-2013
AKCE :	Oprava povrchů cest v areálu hradu Svojanov	MĚŘÍTKO : 1 : 25	FORMÁT : 2 x A4	ARCH.ČÍSLO : 1346
NÁZEV VÝKRESU :	<b>VZOROVÉ PŘÍČNÉ ŘEZY</b>	 ŠAFAŘ CZ s.r.o. www.safar.cz Nová 205 Polička		
		ČÍSLO VÝKRESU :		<b>F.08</b>