Půdorys zpevněných ploch
– půdorysné osazení

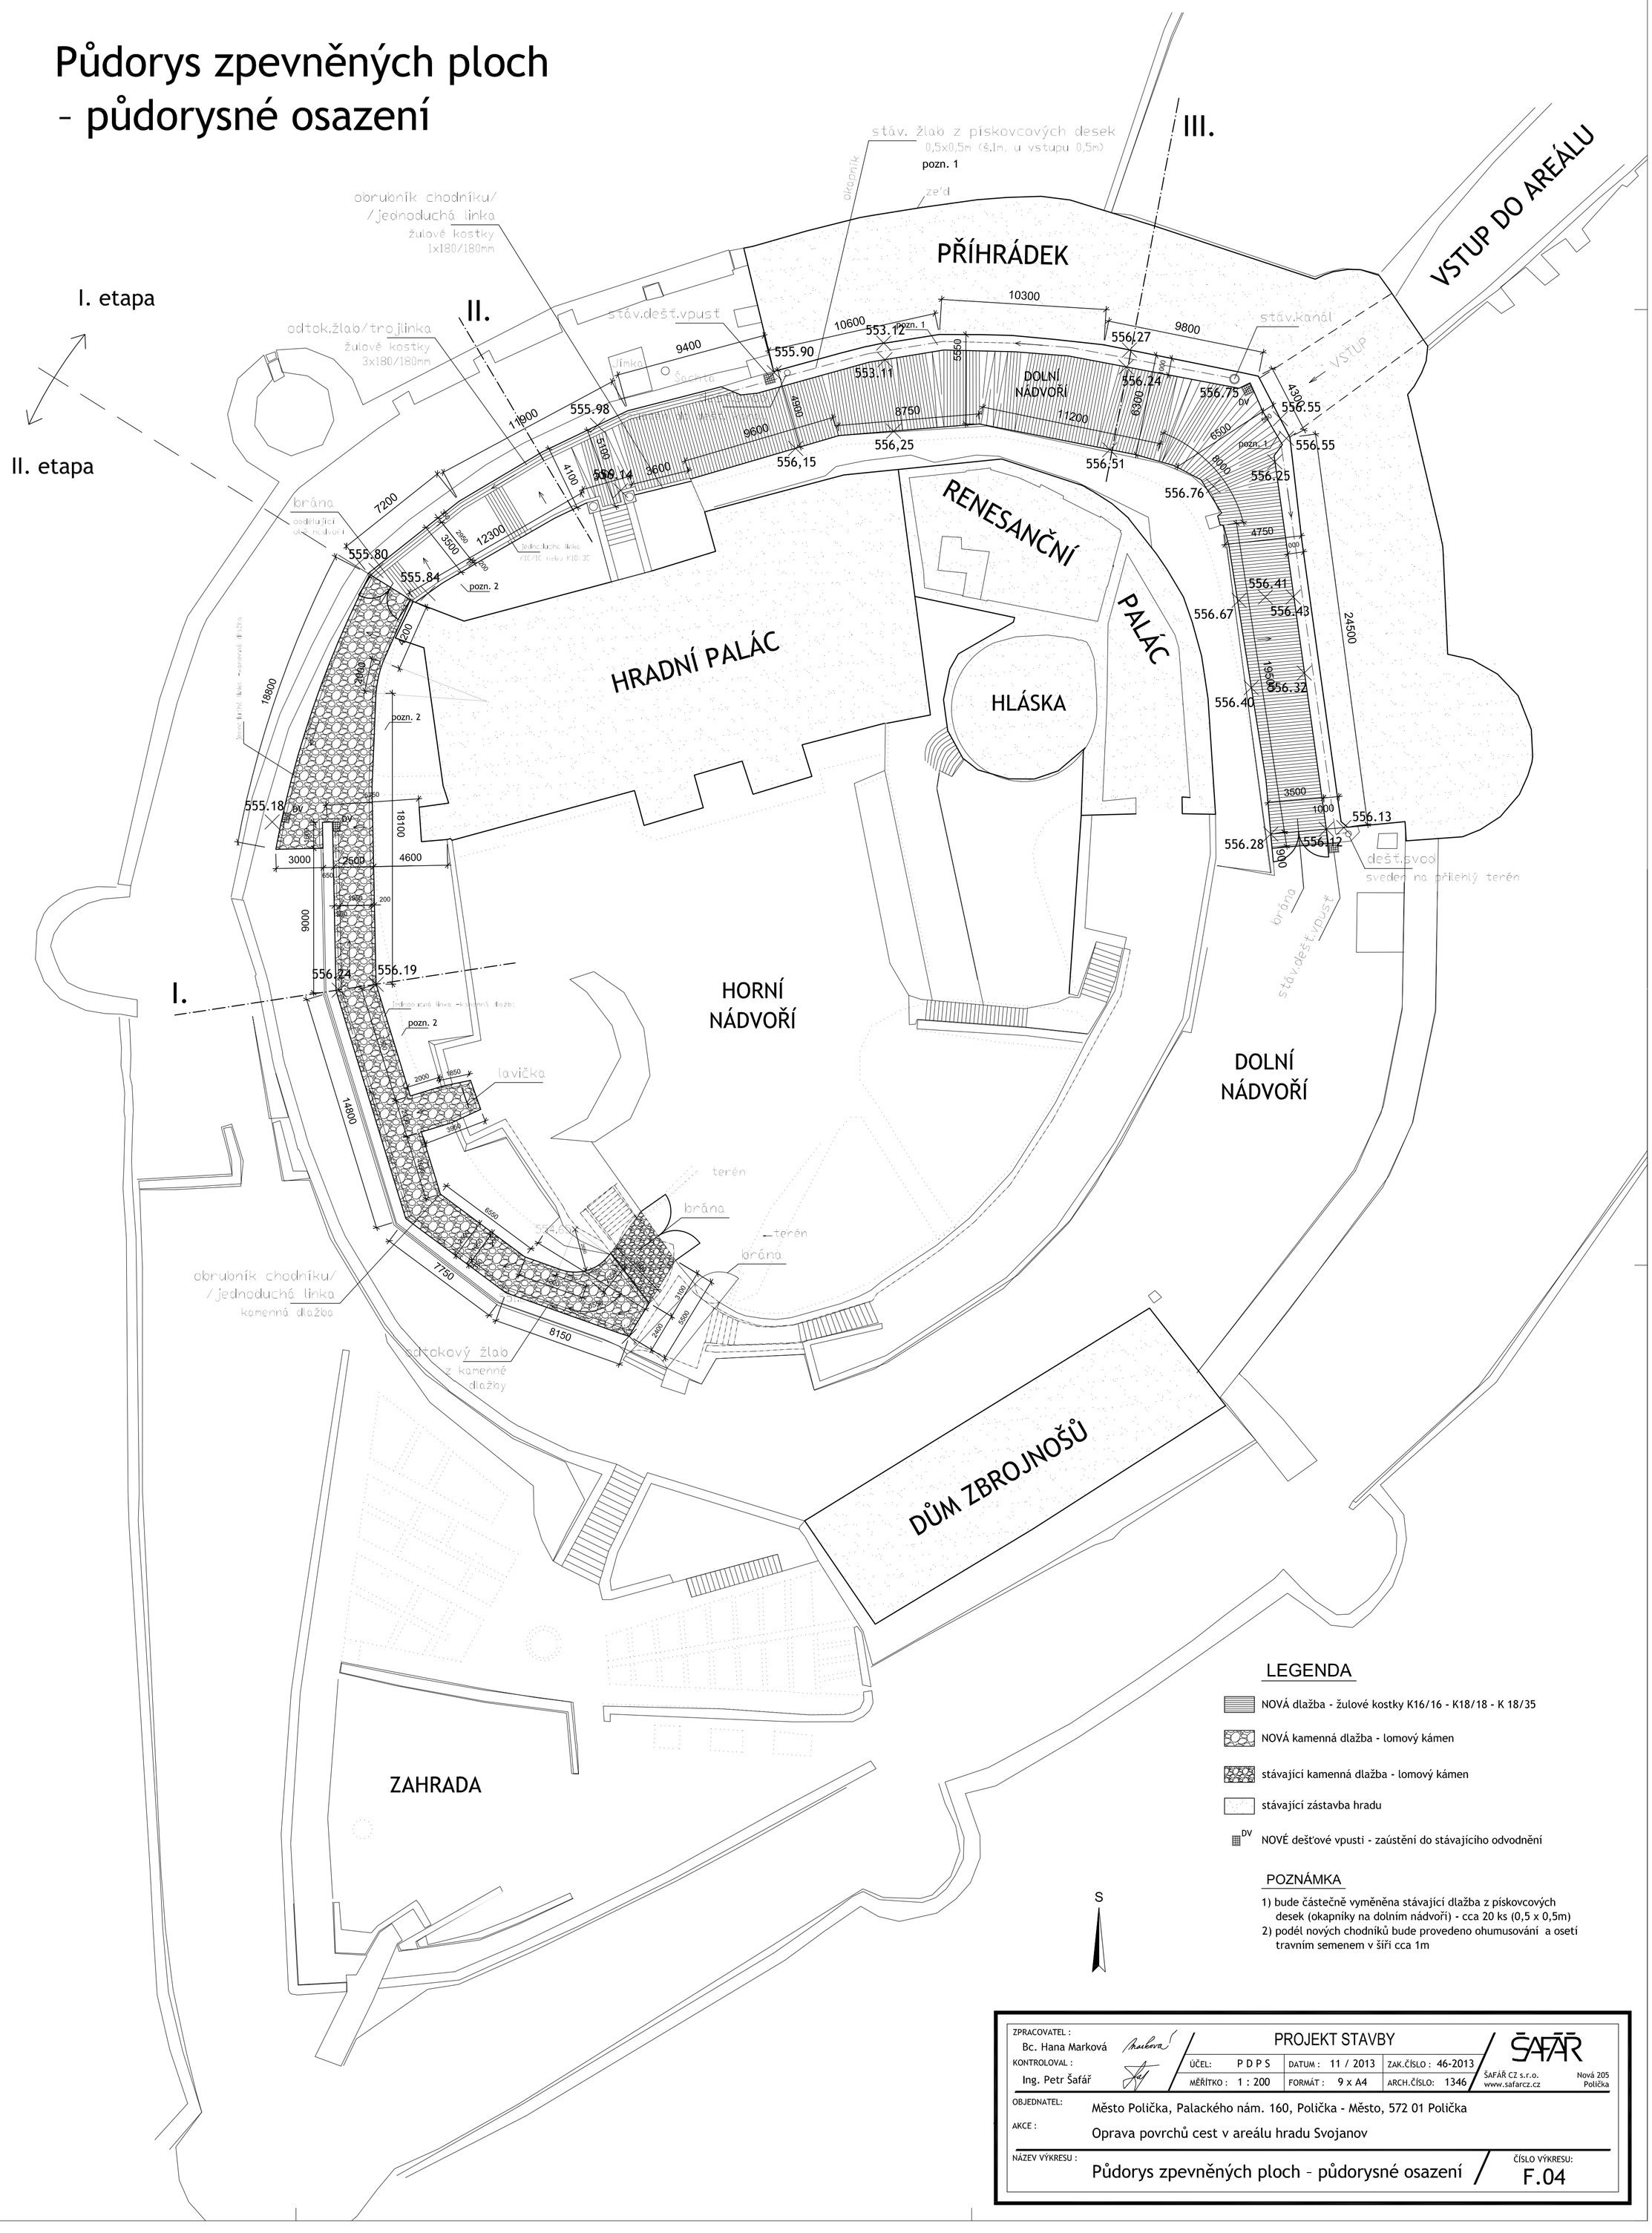

LEGENDA

- NOVÁ dlažba - žulové kostky K16/16 - K18/18 - K 18/35
- NOVÁ kamenná dlažba - lomový kámen
- stávající kamenná dlažba - lomový kámen
- stávající zástavba hradu
- DV NOVÉ dešťové vpusti - zaústění do stávajícího odvodnění

POZNÁMKA

1) bude částečně vyměněna stávající dlažba z pískovcových desek (okapniky na dolním nádvoří) - cca 20 ks (0,5 x 0,5m)
2) podél nových chodníků bude provedeno ohumusování a osetí travním semenem v šíři cca 1m

ZPRACOVATEL : Bc. Hana Marková	PROJEKT STAVBY				ŠAFÁŘ
KONTROLOVAL : Ing. Petr Šafář	ÚČEL: P D P S	DATUM : 11 / 2013	ZAK.ČÍSLO : 46-2013		ŠAFÁŘ CZ s.r.o. Nová 205 Polička
	MĚŘÍTKO : 1 : 200	FORMÁT : 9 x A4	ARCH.ČÍSLO: 1346		www.safarcz.cz
OBJEDNATEL:	Město Polička, Palackého nám. 160, Polička - Město, 572 01 Polička				
AKCE :	Oprava povrchů cest v areálu hradu Svojanov				
NÁZEV VÝKRESU :	Půdorys zpevněných ploch – půdorysné osazení				ČÍSLO VÝKRESU: F.04